



Izpildshēma par fasāžu vertikālītāti

Objekts: Veldres iela 9, Rīga

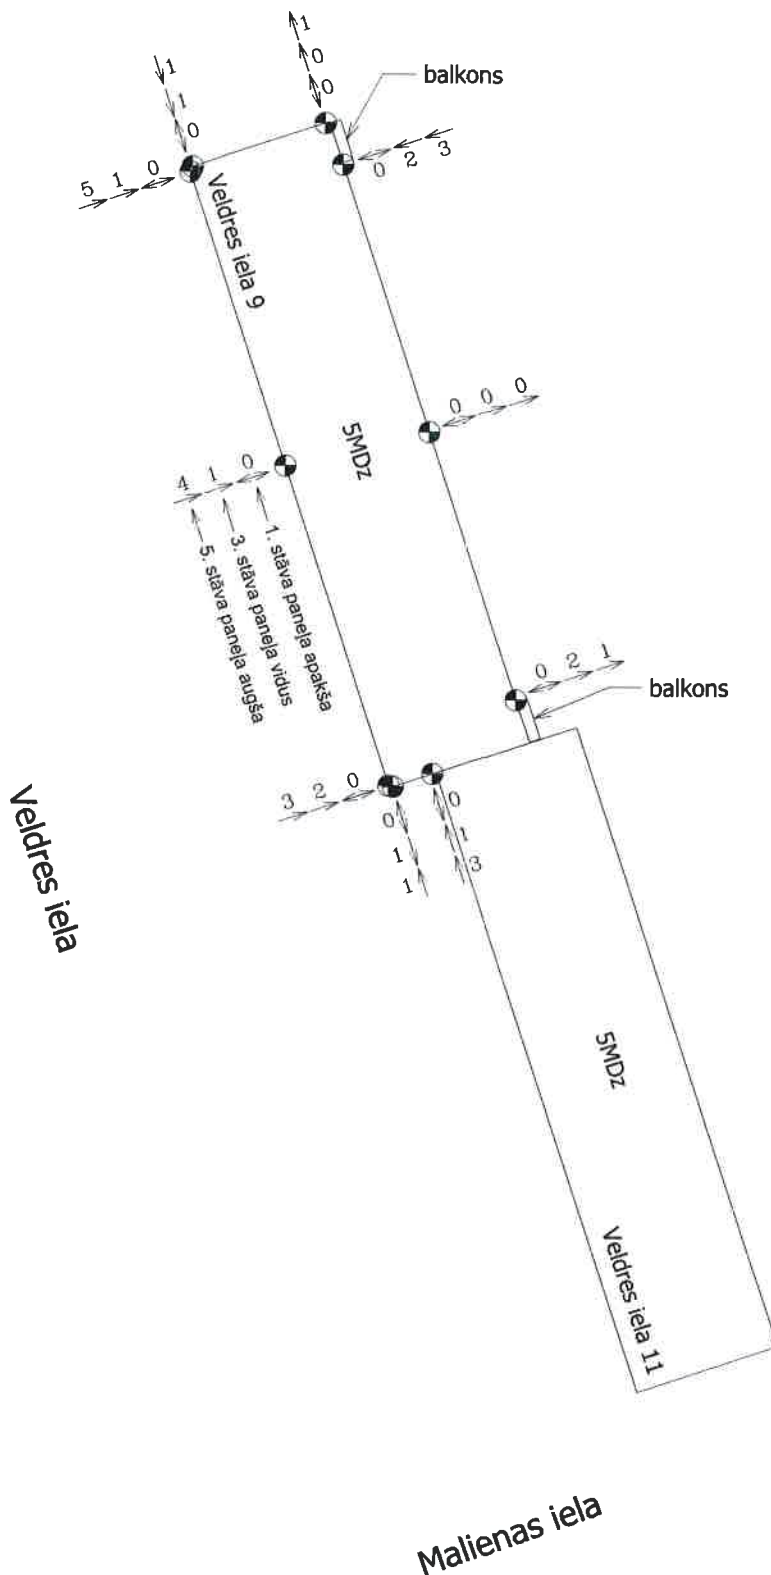

Topogrāfiskās informācijas
novietojuma shēma

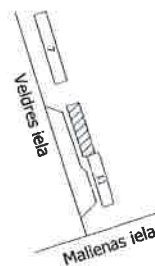

Sertificēts mērnieks
Ēdgars Dreimanis
Sert. nr. AC 00000097
Tāl. 29242862

Piezīmes:

1. Bultas norāda fasādes nobīdes virzienu attiecībā pret apakšu, centimetros
2. Par izejas datiem ņemti 1.stāva sienas paneļa apakšas mērījumi
3. Uzmērīšanai izmantots elektroniskais tahimētrs TOPCON GT series ar precizitāti 3"

SIA "RĪGAS MĒRNIKS" Vietalvas iela 1, Rīga, LV-1009 Mob.tāl. 29242862; e-pasts: info@rigasmernieks.lv			
CERTIFICĒTS MĒRNIKS EDGARS DREIMANIS Sertifikāta Nr. AC00000097 Mob.tāl. 29242862; e-pasts: edgars.dreimanis@rigasmernieks.lv			
Sertif.mēm.	E. Dreimanis		05.11.2019.
Uzmērīja	O. Skukis		05.11.2019.
Zīmēja	O. Skukis		05.11.2019.