



# Izpildshēma par fasāžu vertikālītāti

Objekts: Kurzemes prospekts 56, Rīga

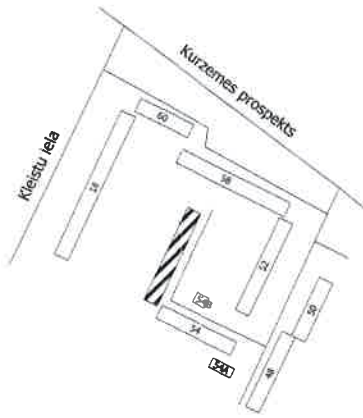

Kleistu iela

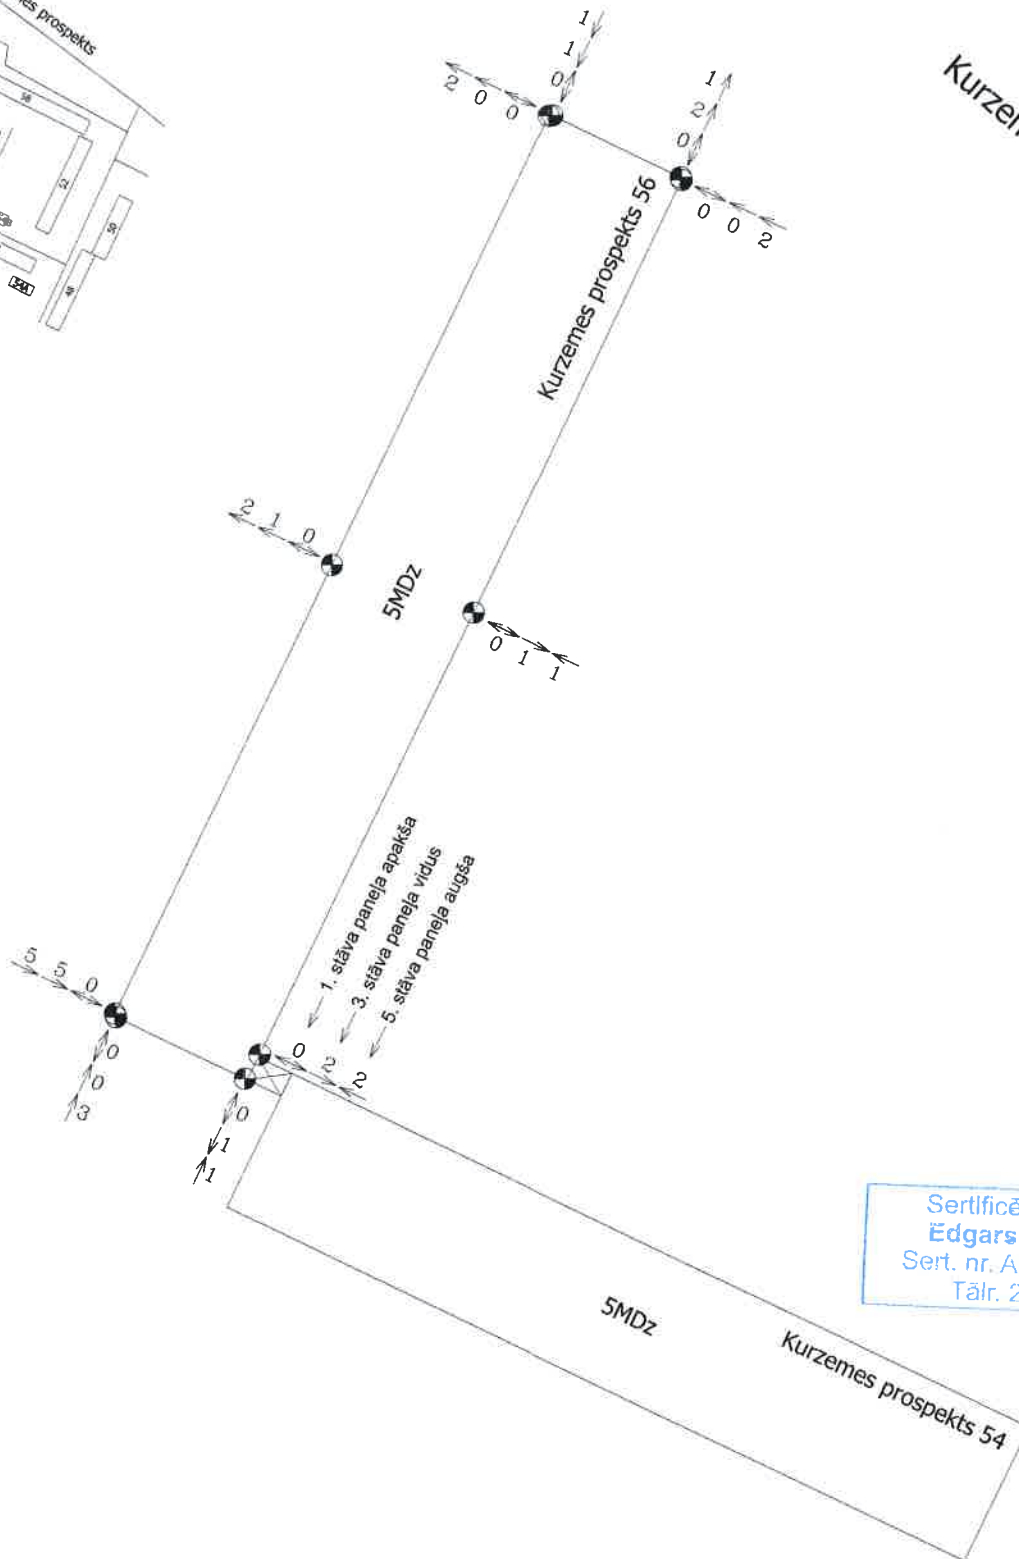

Sertificēts mērnīeks  
**Edgars Dreimanis**  
Sert. nr. AC 000000097  
Tālr. 29242862

**Piezīmes:**

1. Bultas norāda fasādes nobīdes virzienu attiecībā pret apakšu, centimetros
2. Par izejas datiem ņemti 1.stāva sienas paneļa apakšas mērījumi
3. Uzmērīšanai izmantots elektroniskais tahimētrs TOPCON GT series ar precizitāti 3"

SIA "RĪGAS MĒRNIĒKS" Vietalvas iela 1, Rīga, LV-1009 Mob.tālr. 29242862; e-pasts: info@rigasmemnieks.lv			
CERTIFICĒTS MĒRNIĒKS EDGARS DREIMANIS Sertifikāta Nr. AC000000097 Mob.tālr. 29242862; e-pasts: edgars.dreimanis@rigasmemnieks.lv			
Sertif.mēm.	E. Dreimanis		07.11.2019.
Uzmērīja	O. Skukis		07.11.2019.
Zīmēja	O. Skukis		07.11.2019.