
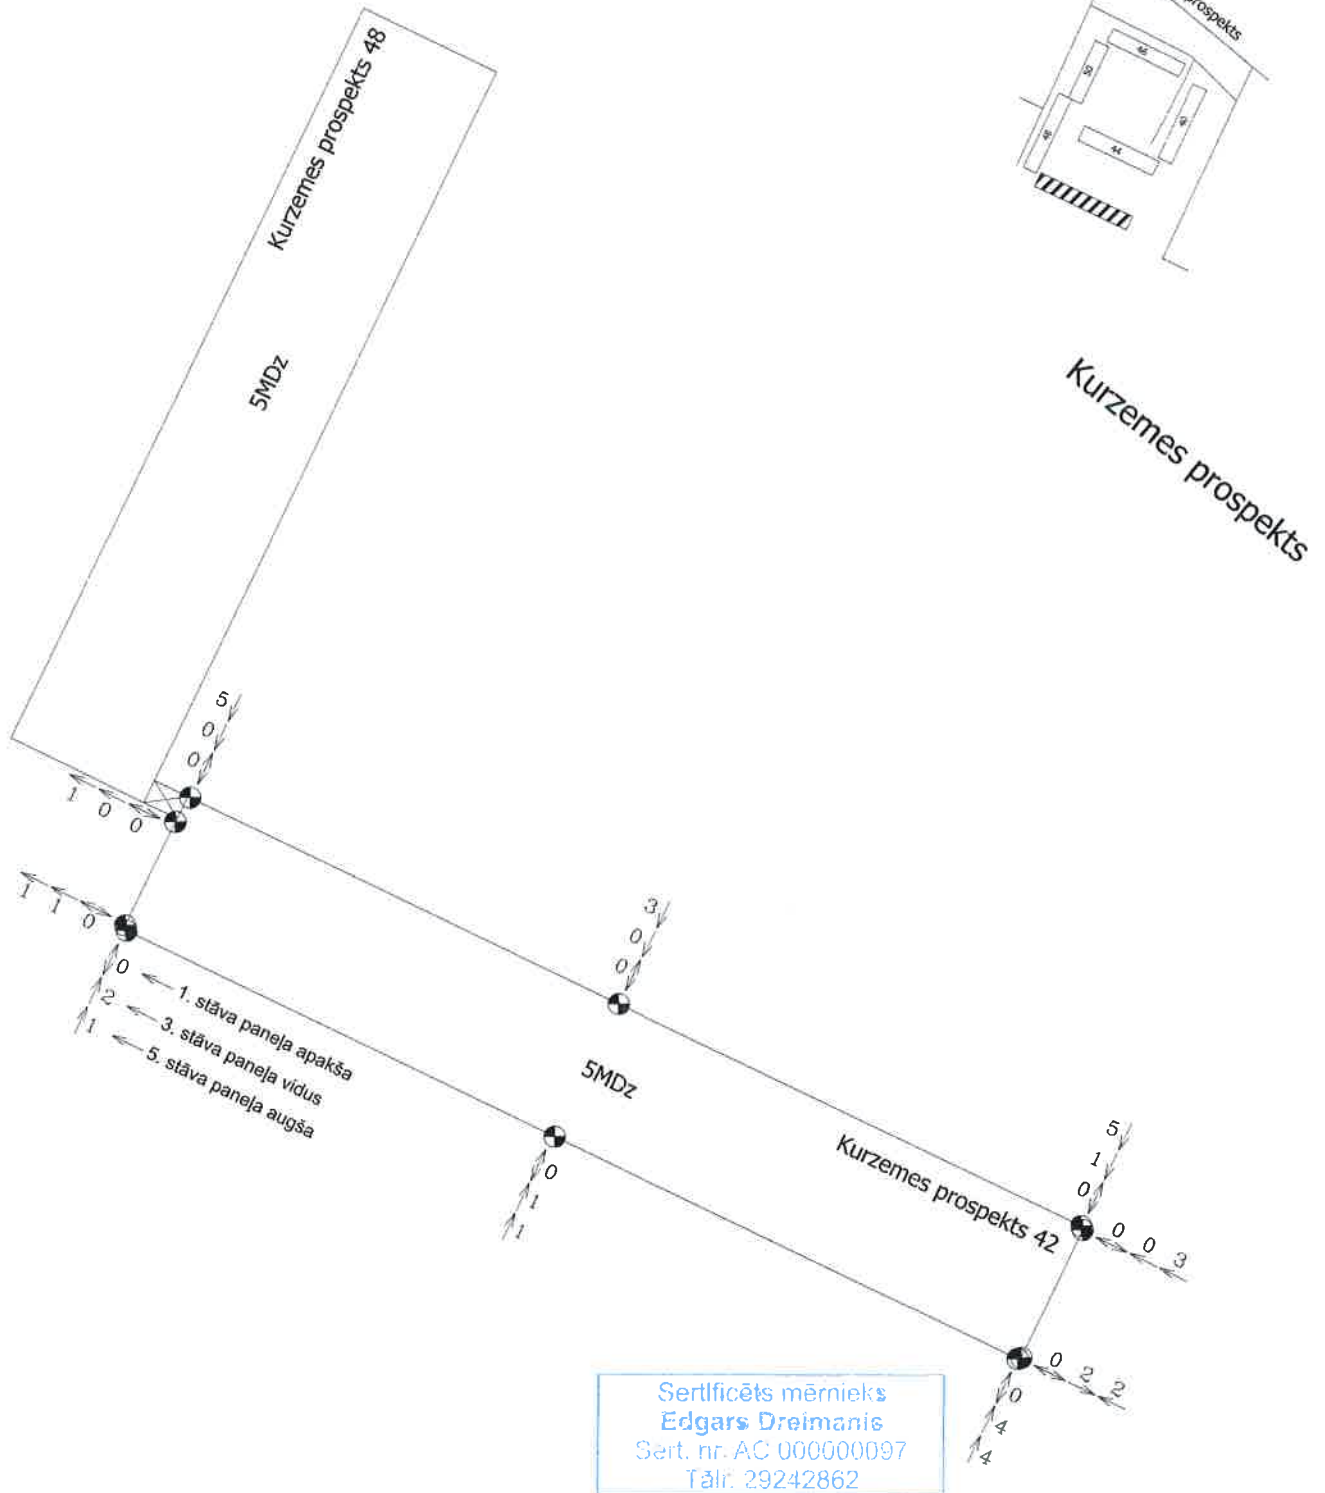


Izpildshēma par fasāžu vertikālītāti

Objekts: Kurzemes prospekts 42, Rīga

Topogrāfiskās informācijas
novietojuma shēma

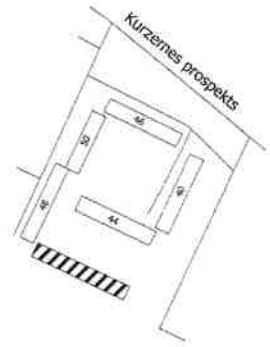

Piezīmes:

1. Bultas norāda fasādes nobīdes virzienu attiecībā pret apakšu, centimetros
2. Par izejas datiem ņemti 1.stāva sienas paneļa apakšas mērījumi
3. Uzmērīšanai izmantots elektroniskais tahimetrs TOPCON GT series ar precizitāti 3"

<p>SIA "RĪGAS MĒRNIKIS" Vietalvas iela 1, Rīga, LV-1009 Mob.tāl. 29242862; e-pasts: info@rigasmernieks.lv</p>			
<p>SERTIFICĒTS MĒRNIKIS EDGARS DREIMANIS Seritifikāta Nr. AC000000097 Mob.tāl. 29242862; e-pasts: edgars.dreimanis@rigasmernieks.lv</p>			
Sertif.mērn.	E. Dreimanis		07.11.2019.
Uzmērīja	O. Skukis		07.11.2019.
Zīmēja	O. Skukis		07.11.2019.