
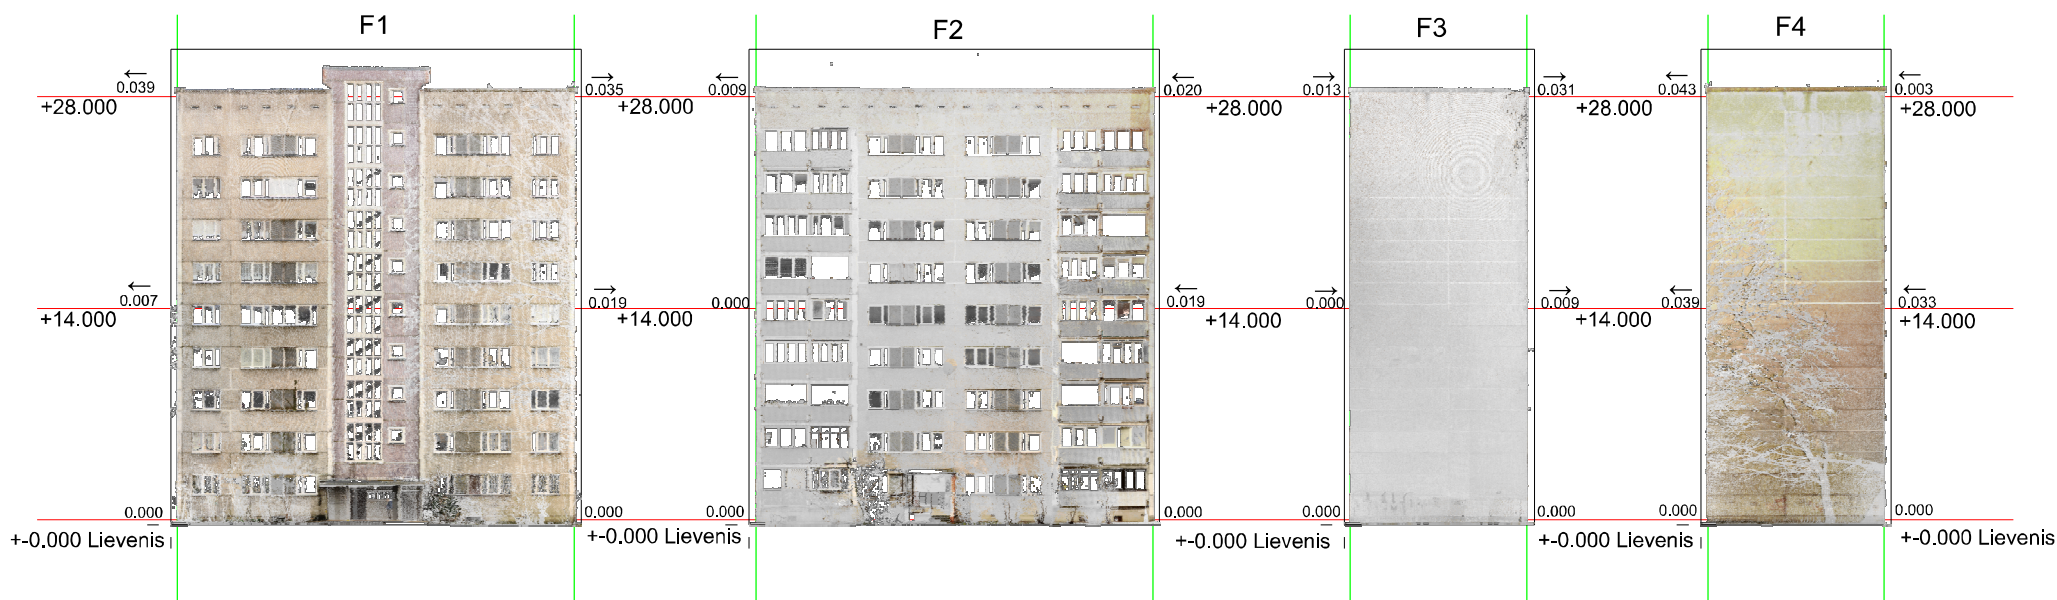


GO
STOD


Fasāžu izvietojuma plāns

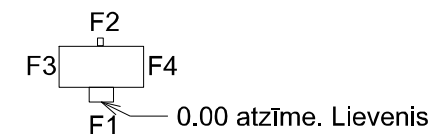

↔ Savērsuma virziens pret asl
0.027 — Savērsuma vērtība

SIA GEO GEODEVELOPMENT info@geodevelopment.lv reģ.nr.40003956979 tel.:28659881	Pasūtījums:	
	Rītupe iela 28, Rīga	
Plānu izstrādāja sertificēts ģeodēzists: Mārtiņš Rutkovskis (sert.nr. AC0058)	Pasūtītājs:	Pasūtījuma ID:
	A/S Inspecta Latvia	GEO4729
Valdes Priekšsēdētājs	Mārtiņš Rutkovskis	10.12.2020
Sertificēts ģeodēzists	Mārtiņš Rutkovskis	10.12.2020
Plāna nosaukums:		Lapa: 1
Vertikalitātes izpildmērijuma shēma		Lapas: 1
		Mērogs: 1:500


Fasāžu izvietojuma plāns

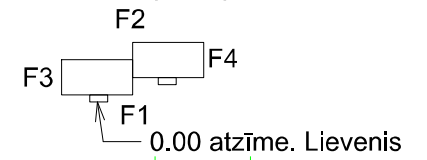

↔ — Savērsuma virziens pret asi
 0.027 — Savērsuma vērtība
 nav vērtēts - nav iespējams objektīvi veikt novērtējumu šķēršļu dēļ

SIA GEO GEODEVELOPMENT		info@geodevelopment.lv reģ.nr.40003956979 tel.:28659881		Pasūtījums: Dzērņu iela 10, Rīga	
Plānu izstrādāja sertificēts ģeodēzists: Mārtiņš Rutkovskis (sert.nr. AC0058)		Pasūtītājs: A/S Inspecta Latvia		Pasūtījuma ID: GEO4729	
Valdes Priekšsēdētājs Mārtiņš Rutkovskis 10.12.2020		Plāna nosaukums: Vertikalitātes izpildmērījuma shēma		Lapa: 1	
Sertificēts ģeodēzists Mārtiņš Rutkovskis 10.12.2020				Lapas: 1	
				Mērogs: 1:500	



Fasāžu izvietojuma plāns

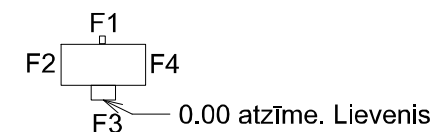

↔ — Savērsuma virziens pret asli
0.027 — Savērsuma vērtība

SIA GEO GEODEVELOPMENT Plānu izstrādāja sertificēts ģeodēzists: Mārtiņš Rutkovskis (sert.nr. AC0058)	info@geodevelopment.lv reģ.nr.40003956979 tel.:28659881		Pasūtījums: Maskavas iela 247, Rīga	
	Valdes Priekšsēdētājs Mārtiņš Rutkovskis Sertificēts ģeodēzists Mārtiņš Rutkovskis		Pasūtītājs: A/S Inspecta Latvia	Pasūtījuma ID: GEO4729
10.12.2020	10.12.2020	Plāna nosaukums: Vertikalitātes izpildmērijuma shēma		Lapa: 1 Lapas: 1 Mērogs: 1:500



Fasāžu izvietojuma plāns

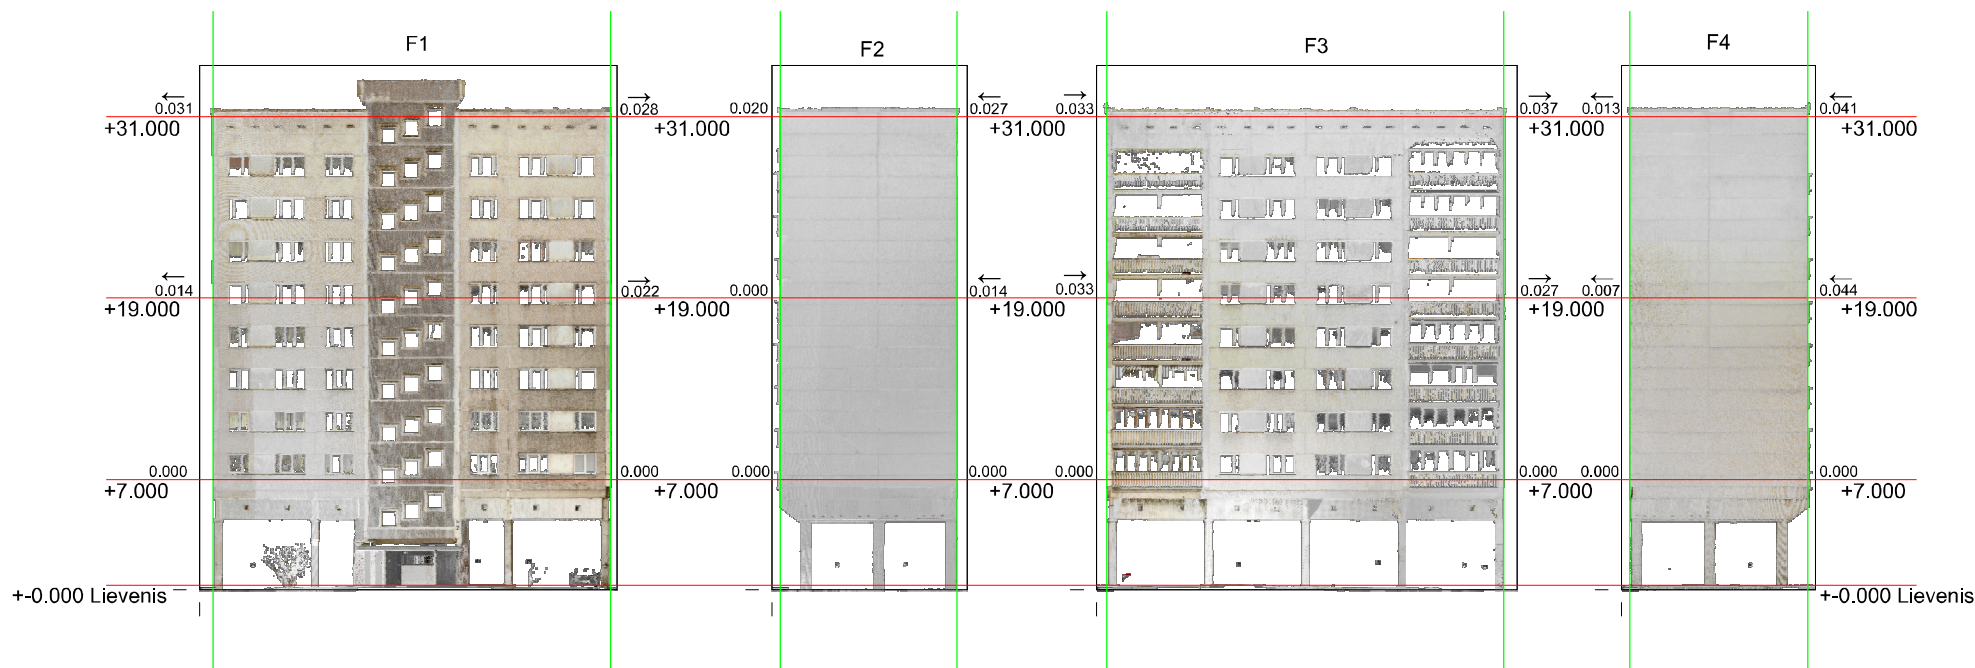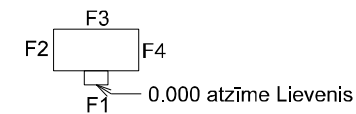

↔ — Nobīdes virziens
0.027 — Nobīdes vērtība m

SIA GEO GEODEVELOPMENT info@geodevelopment.lv reģ.nr.40003956979 tel.:28659881		Pasūtījums: Lubānas iela 16, Rīga	
Plānu izstrādāja sertificēts ģeodēzists: Mārtiņš Rutkovskis (sert.nr. AC0058)		Pasūtītājs: A/S Inspecta Latvia	Pasūtījuma ID: GEO4729
Valdes Priekšsēdētājs Mārtiņš Rutkovskis	10.12.2020	Plāna nosaukums: Vertikalitātes mērījumu izpildshēma	Lapa: 1
Sertificēts ģeodēzists Mārtiņš Rutkovskis	10.12.2020		Lapas: 1
			Mērogs: 1:500

Fasāžu izvietojuma plāns

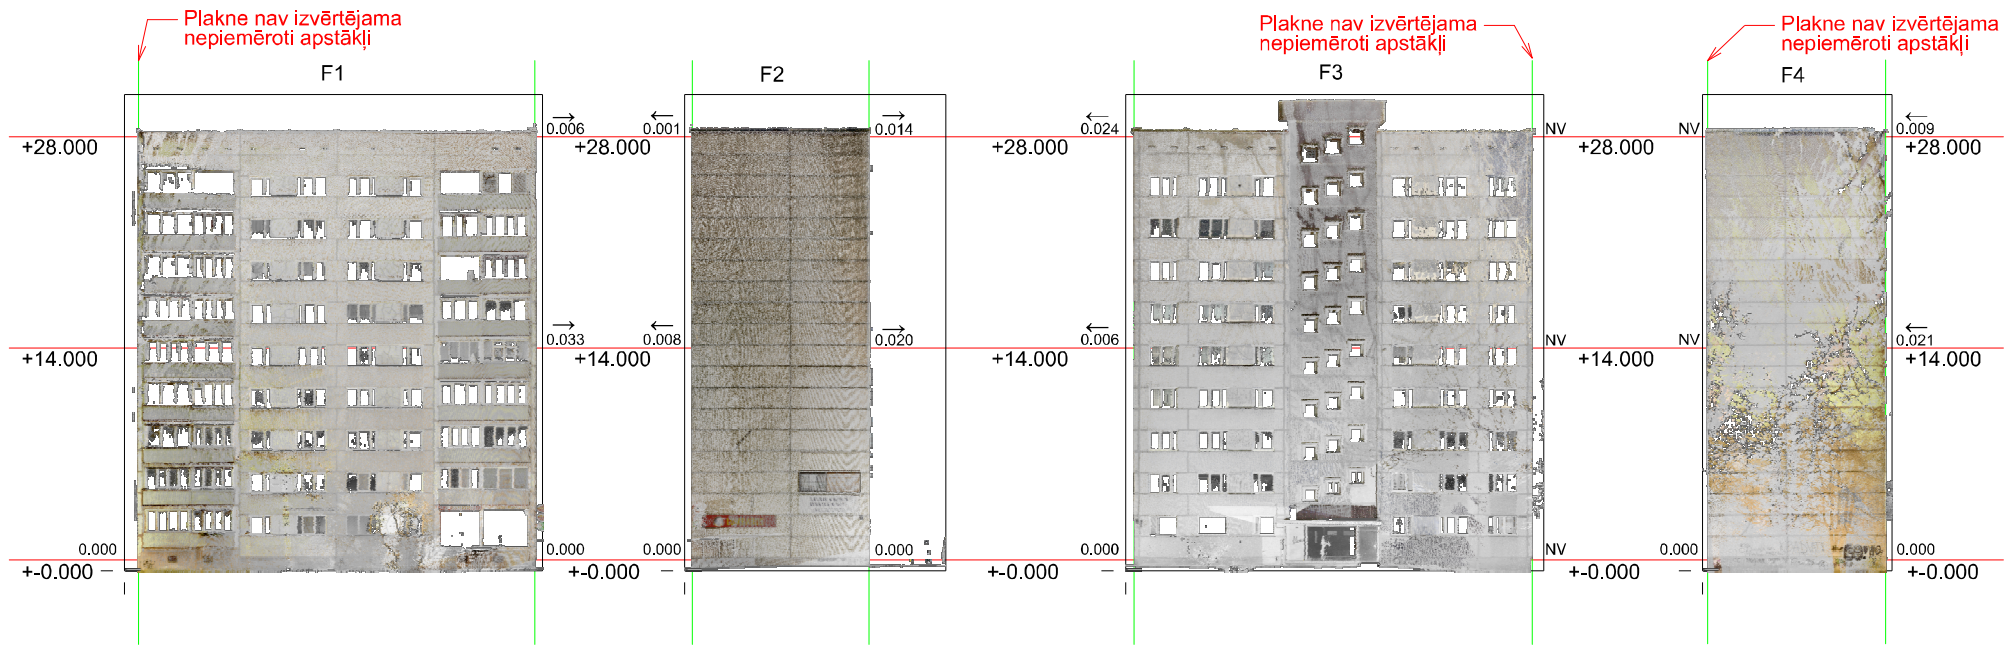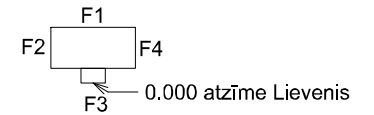

\rightleftarrows — Savērsuma virzļens pret asi
 0.027 — Savērsuma vērtība
 NV - nav iespējams objektīvi veikt novērtējumu šķēršļu dēļ


SIA **GEO** GEODEVELOPMENT
 info@geodevelopment.lv
 reģ.nr.40003956979
 tel.:28659881

Plānu izstrādāja sertificēts ģeodēzists:
 Mārtiņš Rutkovskis (sert.nr. AC0058)

Valdes Priekšsēdētājs	Mārtiņš Rutkovskis	10.12.2020
Sertificēts ģeodēzists	Mārtiņš Rutkovskis	10.12.2020

Pasūtītājs: Edžiņa Gatve 1, Rīga	
Pasūtītājs: A/S Inspecta Latvia	Pasūtītāja ID: GEO4729
Plāna nosaukums: Vertikalitātes izpildmērījuma shēma	Lapa: 1
	Lapas: 1
	Mērogs: 1:500

Fasāžu izvietojuma plāns

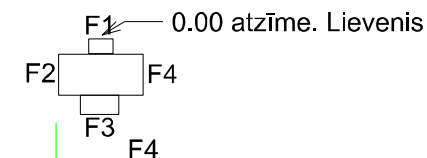

↔ — Savērsuma virzļens pret asi
 0.027 — Savērsuma vērtība
 nav vērtēts - nav iespējams objektīvi veikt novērtējumu šķēršļu dēļ


SIA **GEO** info@geodevelopment.lv
 GEODEVELOPMENT reģ.nr.40003956979
 tel.:28659881

Plānu izstrādāja sertificēts ģeodēzists:
 Mārtiņš Rutkovskis (sert.nr. AC0058)

Valdes Priekšsēdētājs	Mārtiņš Rutkovskis	10.12.2020
Sertificēts ģeodēzists	Mārtiņš Rutkovskis	10.12.2020

Pasūtītājs: Jasmuižas iela 12, Rīga	
Pasūtītājs: A/S Inspecta Latvia	Pasūtījuma ID: GEO4729
Plāna nosaukums: Vertikalitātes izpildmērījuma shēma	Lapa: 1
	Lapas: 1
	Mērogs: 1:500

Fasāžu izvietojuma plāns


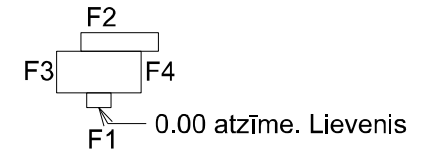


↔ — Savērsuma virzļens pret asi
 0.027 — Savērsuma vērtība
 nav vērtēts - nav iespējams objektīvi veikt novērtējumu šķēršļu dēļ

SIA		info@geodevelopment.lv	
		reģ.nr.40003956979	
		tel.:28659881	
Plānu izstrādāja sertificēts ģeodēzists: Mārtiņš Rutkovskis (sert.nr. AC0058)			
Valdes Priekšsēdētājs	Mārtiņš Rutkovskis		10.12.2020
Sertificēts ģeodēzists	Mārtiņš Rutkovskis		10.12.2020

Pasūtītājs: Salnas iela 1, Rīga	
Pasūtītājs: A/S Inspecta Latvia	Pasūtījuma ID: GEO4729
Plāna nosaukums: Vertikalitātes izpildmērījuma shēma	
Lapa:	1
Lapas:	1
Mērogs:	1:500

Fasāžu izvietojuma plāns

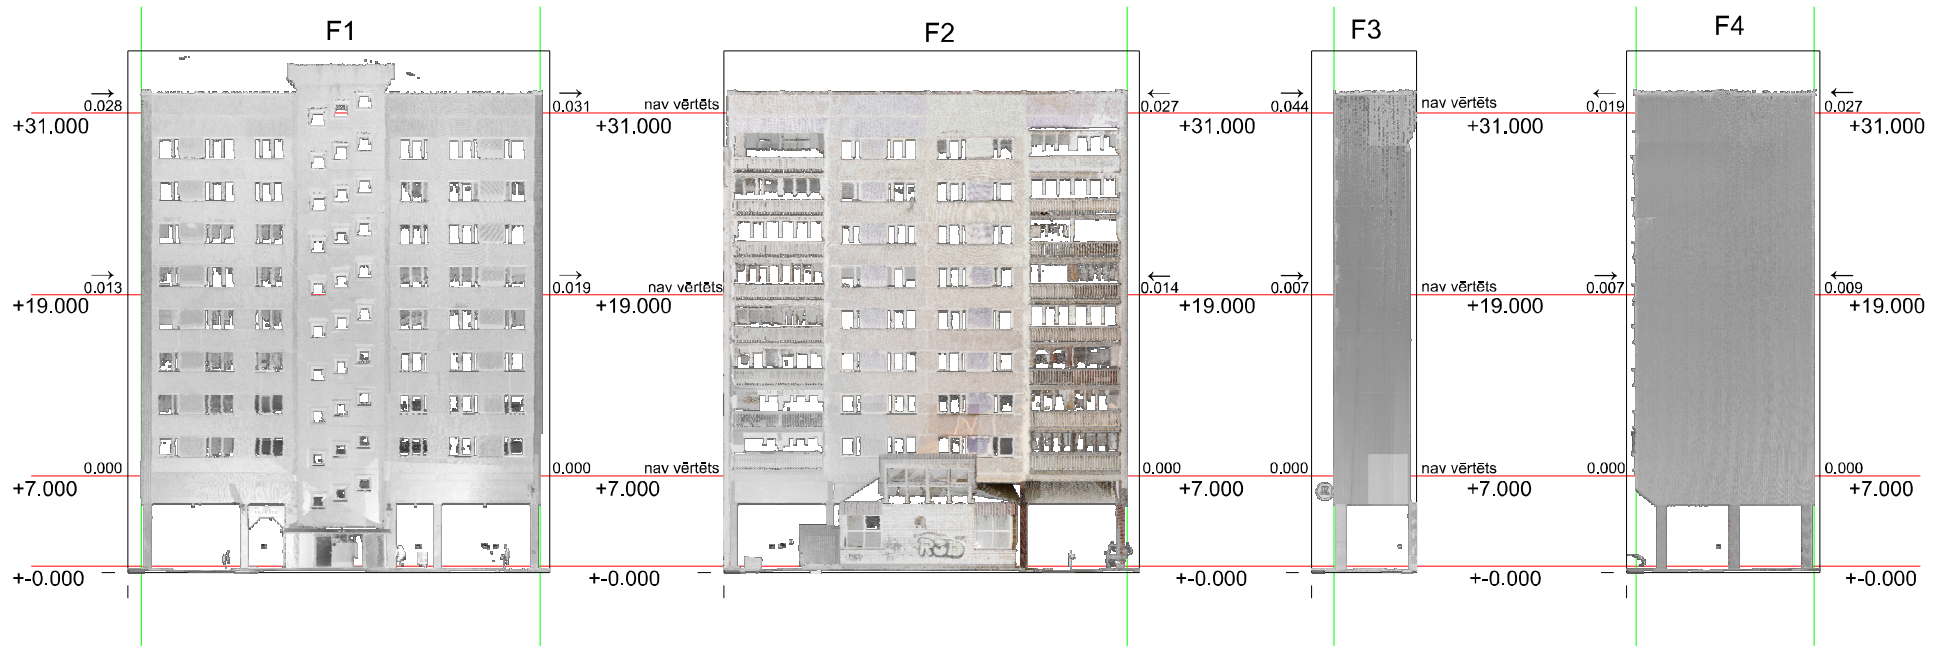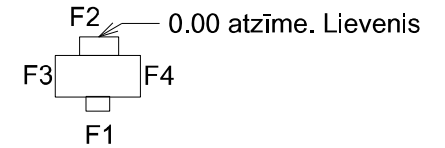

↔ — Savērsuma virziens pret asi
 0.027 — Savērsuma vērtība
 nav vērtēts - nav iespējams objektīvi veikt novērtējumu šķēršļu dēļ

SIA **GEO** info@geodevelopment.lv
 GEODEVELOPMENT reģ.nr.40003956979
 tel.:28659881

Pasūtījums:
 Jasmuižas iela 8, Rīga

Pasūtītājs:
 A/S Inspecta Latvia

Pasūtījuma ID:
 GEO4729

Plānu izstrādāja sertificēts ģeodēzists:
 Mārtiņš Rutkovskis (sert.nr. AC0058)

Plāna nosaukums:
 Vertikalitātes izpildmērījuma shēma

Lapa:	1
Lapas:	1
Mērogs:	1:500

Valdes Priekšsēdētājs	Mārtiņš Rutkovskis	10.12.2020
Sertificēts ģeodēzists	Mārtiņš Rutkovskis	10.12.2020